


A

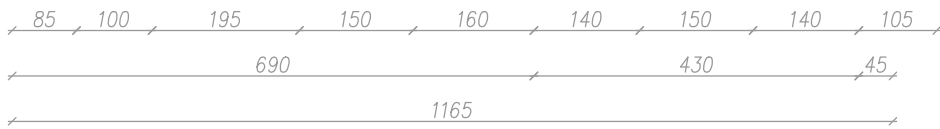

PIANTA PIANO PRIMO

scala 1/100

- superficie abitativa lorda mq 95,80
- superficie abitativa in ampliamento mq 14,30